


SONDA ESTERNA  
POSIZIONATA A NORD

SE

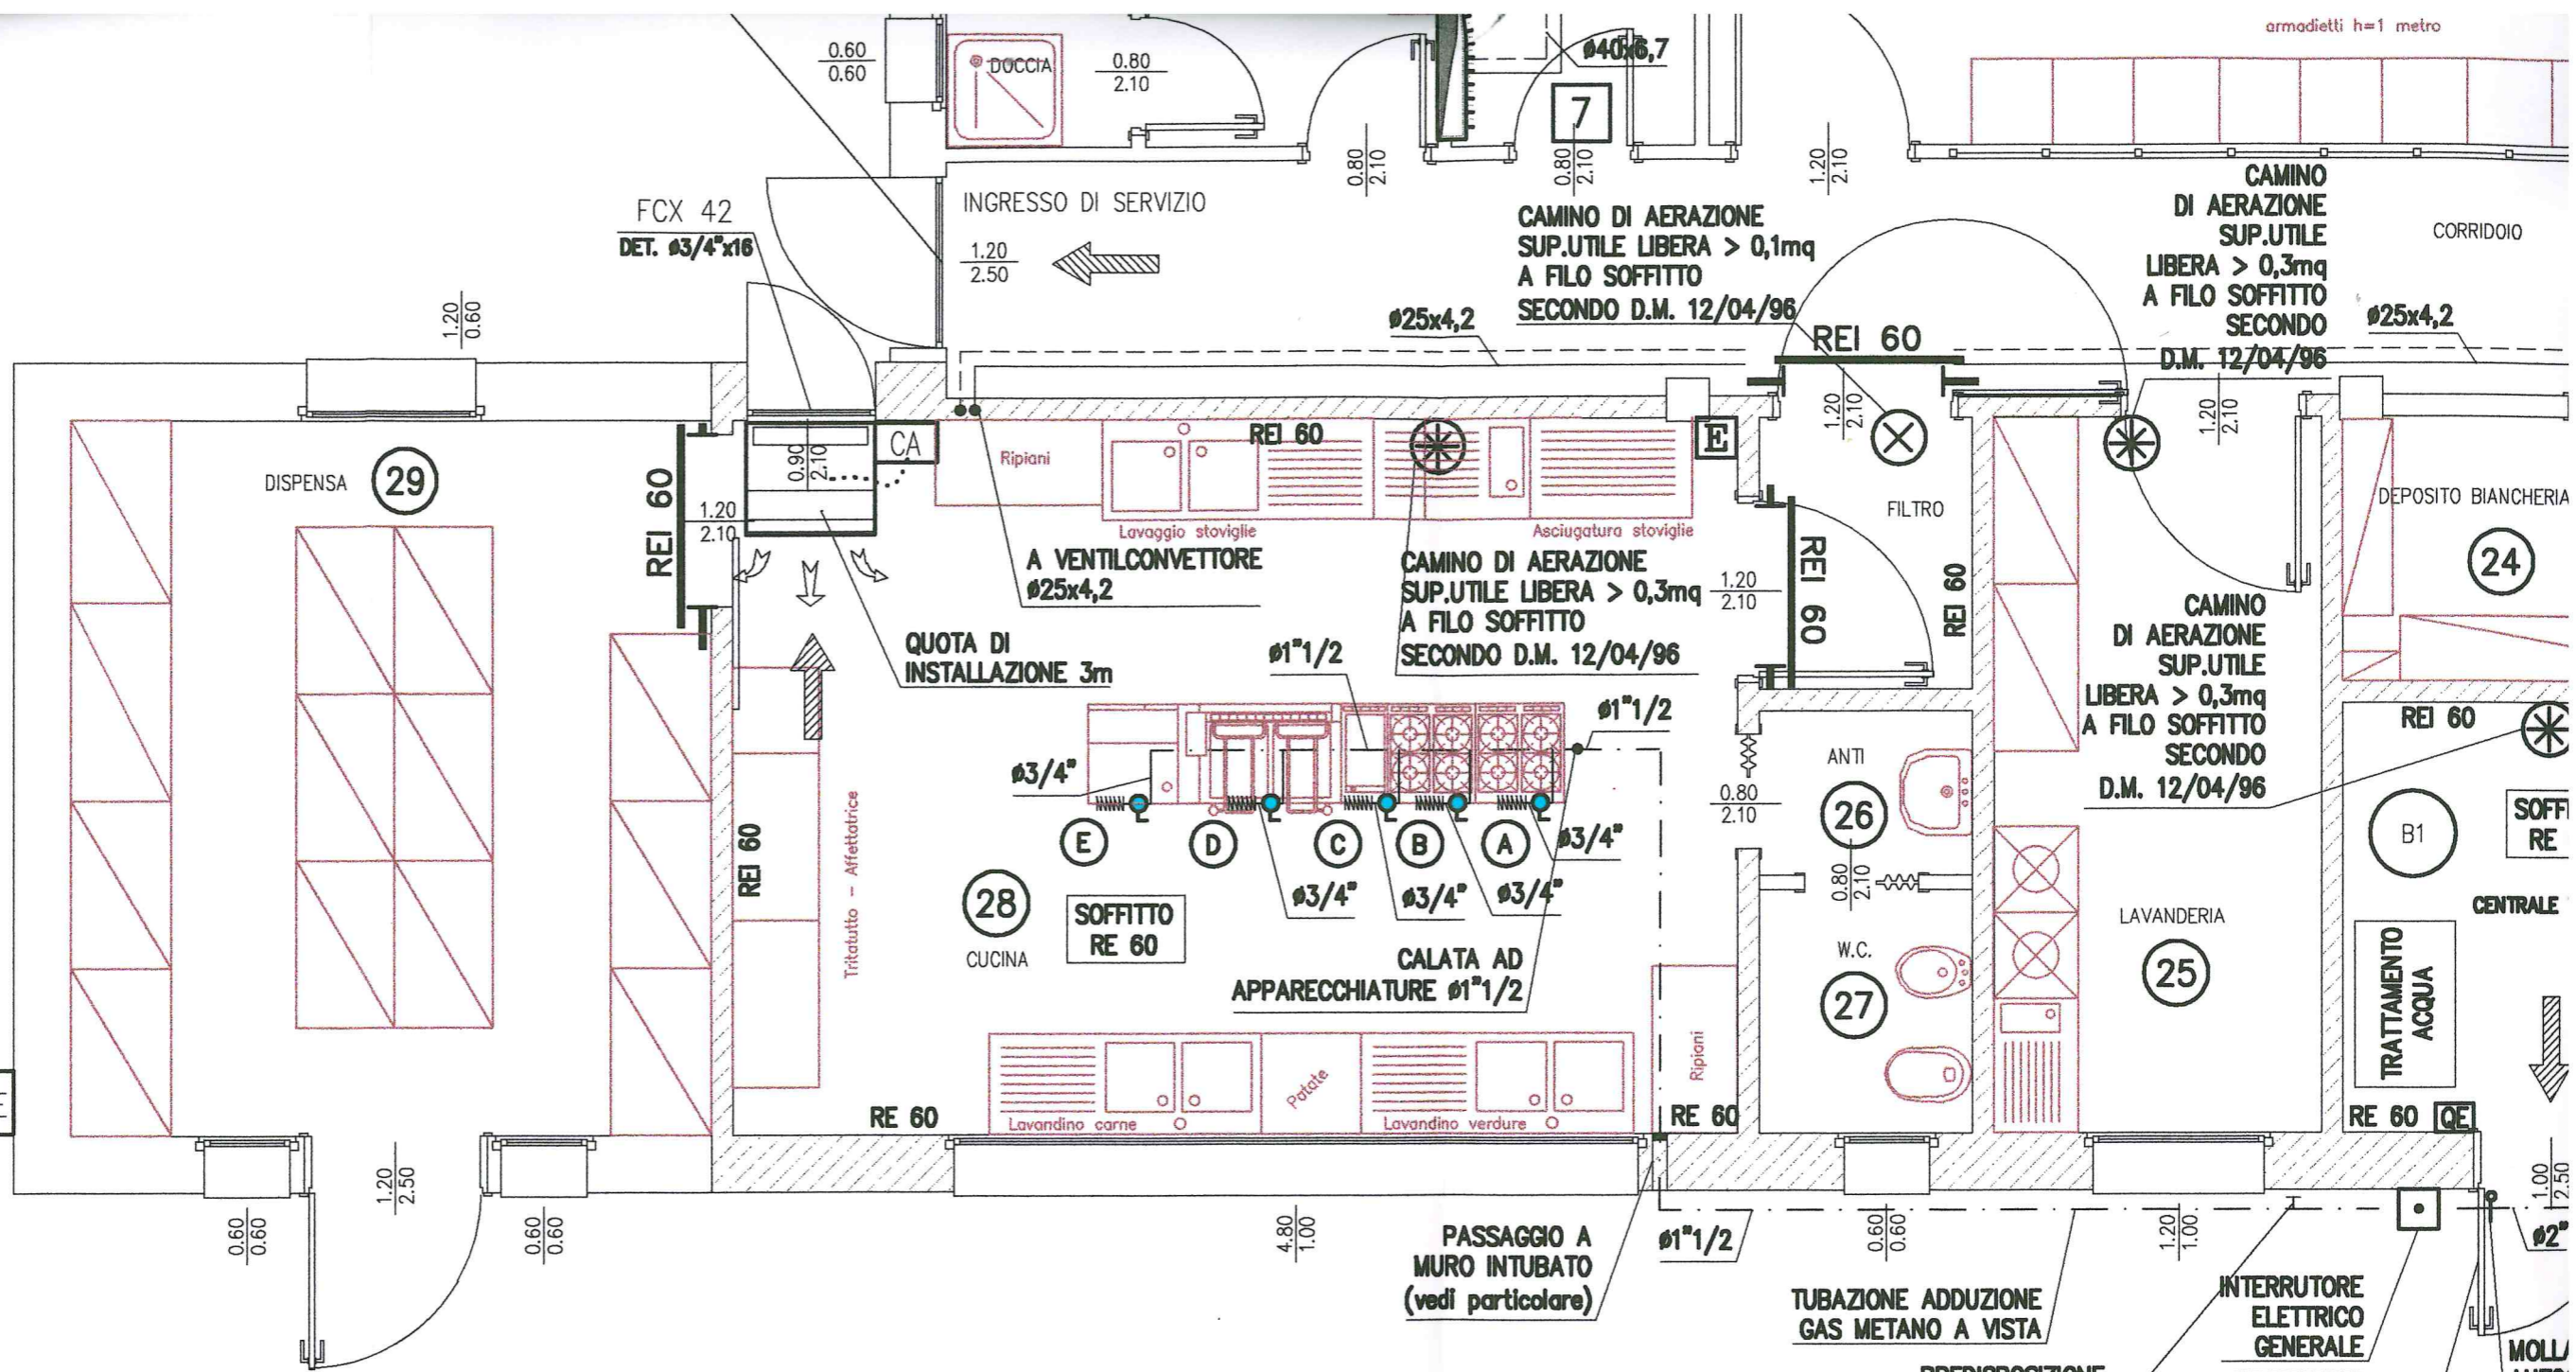

UTENZE CUCINA A GAS

- (A) FORNELLI 4 FUOCHI PIU' FORNO 29,5 kW
- (B) FORNELLI 4 FUOCHI 22 kW
- (C) SCALDAVIVANDE 5 kW
- (D) CUOCIPASTA 15 kW
- (D) FORNO CONVENZIONE VAPORE 20 kW

DESTINAZIONE APPARECCHIATURE  
DA DEFINIRE IN FASE ESECUTIVA

**CENTRALE TERMICA**

VIETATO L'INGRESSO AI NON ADDETTI

NR. TEL. V.V.F. 115  
NR. TEL. MANUTENTORE