

**PROGETTO PER LA
REALIZZAZIONE DI NUOVO
MAGAZZINO FORMAGGI E
AMPLIAMENTO
IMPIANTO SIERO
IN VIA PROVINCIALE MANTOV
N. 73 A NOVI DI MODENA (MO**

Casificio Razionale Novese
Società Cooperativa Agricola
Iscritta all'Albo Soc. Cooperative n. A103626
Via Prov.le Mantova, 73 - Tel. 059.670094
41016 NOVI DI MODENA (MO)
Codice Fiscale e Partita IVA 00171110364

**PLANIMETRIA GENERALE
RETE FOGNARIA
STATO LEGITTIMATO**

PROGETTISTA:
ING. DAVIDE COCCONI


CLIENTE: **CASEIFICIO RAZIONALE NOVESE**

TAVOLA: **A115**

SCALA: 1:500

PROTOCOLLO: 07-2025

DATA: **MAGGIO 2025**

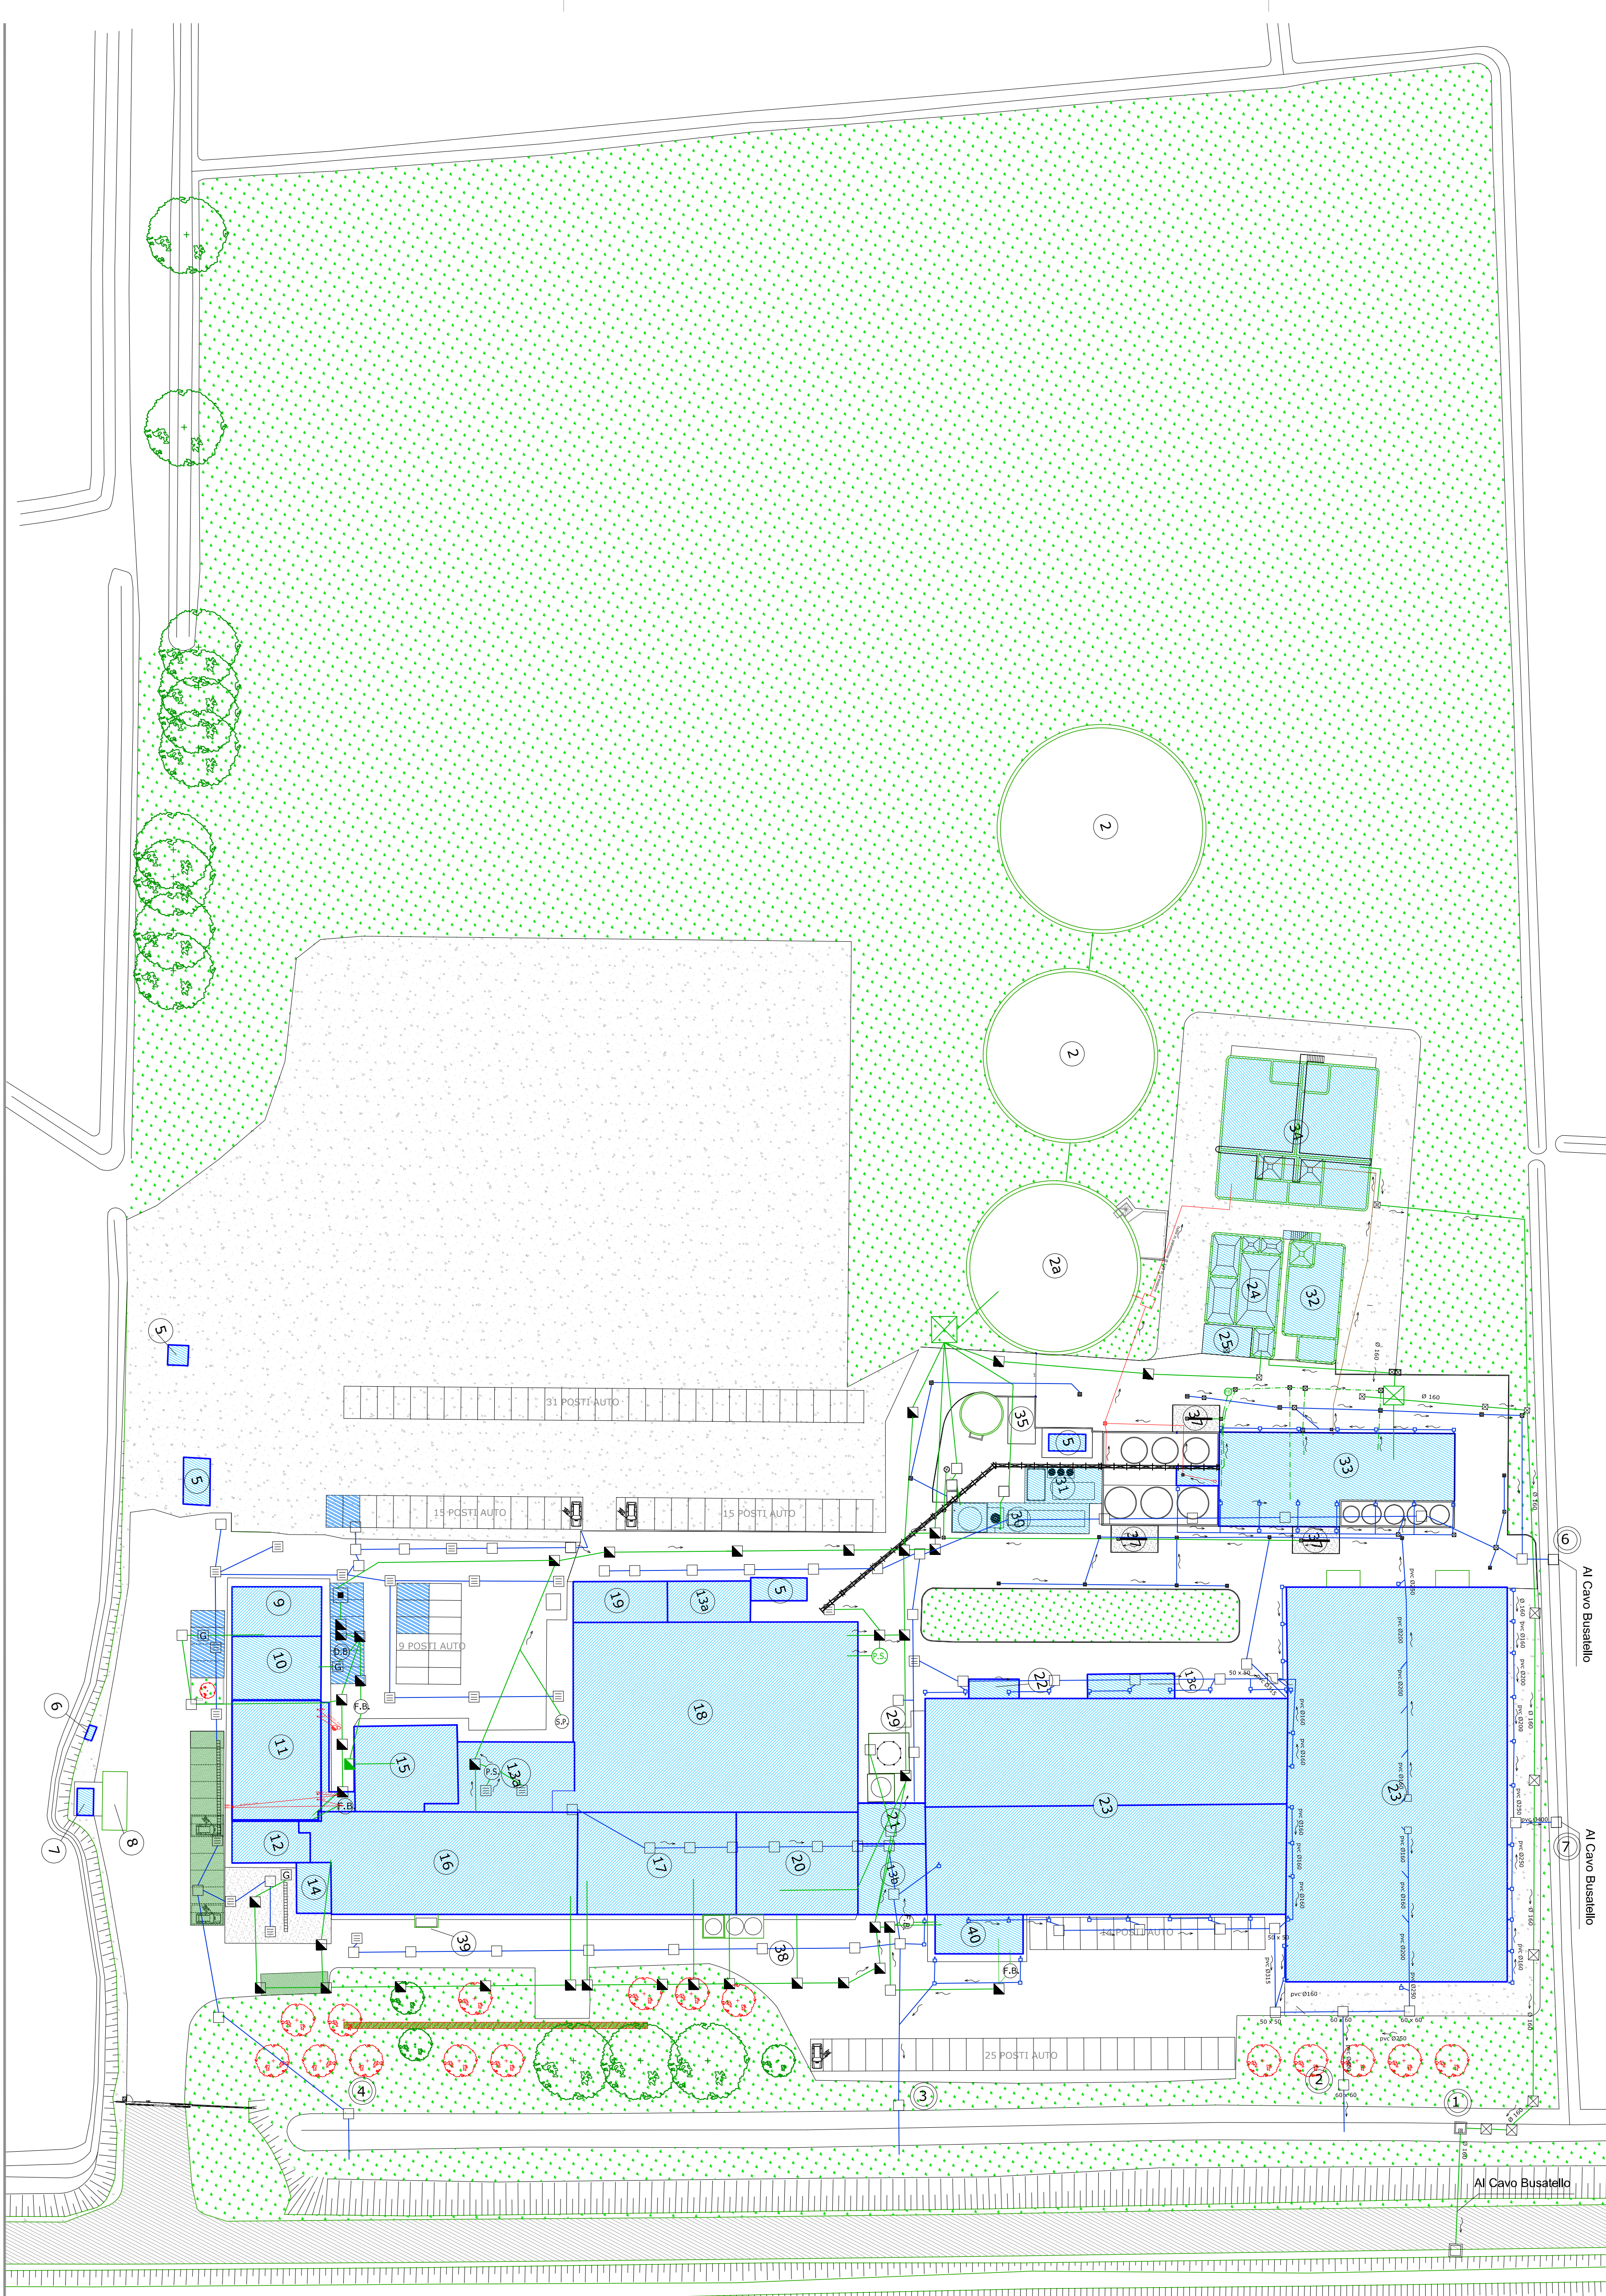

Legenda:

-  **Fluviale**
-  **Linea emergenza sversamento skiro**
-  **Linea permanto**
-  **Linea acque bianche**
-  **Linea acque nere**
-  **Linea acque nere di processo**
-  **Linea acque nere di lavaggio**
-  **Caditoia stradale 40x40 cm.**
-  **Fossa Biologica**
-  **Pozzo di sollevamento**
-  **Vasca di raffreddamento scarico cacciavite**
-  **Depuratore biologico**
-  **Scarico piattaforma lavaggio latte**
-  **Pozzetto di sollevamento**
-  **Pozzetto di ispezione**
-  **Pozzetto di prelievo**
-  **Pozzetto acque nere**
-  **Pozzetto di sollevamento**
-  **Canaletta raccolta acque piovane**
-  **Punto di scarico**

Casificcio Razionale Novese
Società Cooperativa Agricola
Iscritta all'Albo Soc. Cooperative n. A 103626
Via Prov.le Mantova 73 - Tel. 059.670094
41016 NOVI DI MODENA (MO)
Codice Fiscale e Partita IVA 00171110364

PROGETTISTA:
ING. DAVIDE COCCONI


CLIENTE:
CASEIFICIO RAZIONALE NOVESE

TAVOLA: **A116**

SCALA: 1:500

PROTOCOLLO: 07-202

DATA: **MAGGIO 2025**

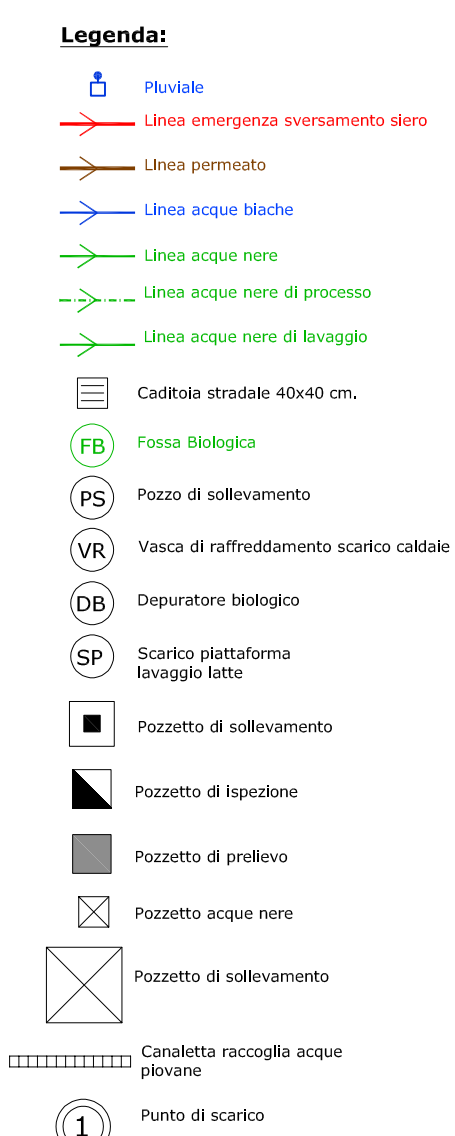

Technical drawing of a sewerage line (Linea fognaria) showing a profile view with elevations and a cross-section of a 250mm diameter pipe.

Profile View Data:

Stationing / Feature	Elevation (m)
P.F. MAGAZZINO (Start)	+000
TERRENO (Ground Level)	-040
QUOTA MASSIMO INVASO (Max Inflow Quota)	-055
Ground Level (Left)	-055
Ground Level (Right)	-040
Ground Level (Far Right)	-50
CIGLIO (Edge)	+000
LIVELLO (Level)	-140
Bottom Level	-240

Pipe Details:

- Diameter: 250 M
- Material/Type: p=0.001 - 25 CM
- Flow Direction: Indicated by arrows pointing right.
- Valve: E VALVOLA NON RITORNO (Non-Return Valve) located at station -040.

DOPPIO POZZETTO
CON LUCE PER
LIMITAZIONE PORTATA
E VALVOLA NON RITORNO