COMUNE DI CARPI
Sett. A3 - Lavori Pubblici Infrastrutture Patrimonio
Ufficio Viabilita' e Trasporti

SOSTA E SEGNALETICA VERTICALE IN CENTRO STORICO

A SEGUITO VERIFICA ANNUALE DICEMBRE 2017

CARPI, LI 31 Dicembre 2017

Il Responsabile di Servizio
Dott. Ing. ANTONIO MORINI

UFFICIO VIABILITA' E TRASPORTI
Geom. PAOLO GUALDI

N. Tavola	
1	Planimetria verificata a Dicembre 2017

Scala	Collaboratori	File
fuori scala	Reggiani Christian	Q_02_Sosta Segnaletica Centro Storico_Dic_2017

Tipologia Posti Auto

- Parcheggio NON delimitato a disco
- Parcheggio NON delimitato libero
- Parcheggio delimitato a disco
- Parcheggio delimitato libero
- Parcheggio a Pagamento esistente
- Riservato Carico / Scarico
- Riservato H
- Riservato Poste
- Riservato Mezzi Comunali

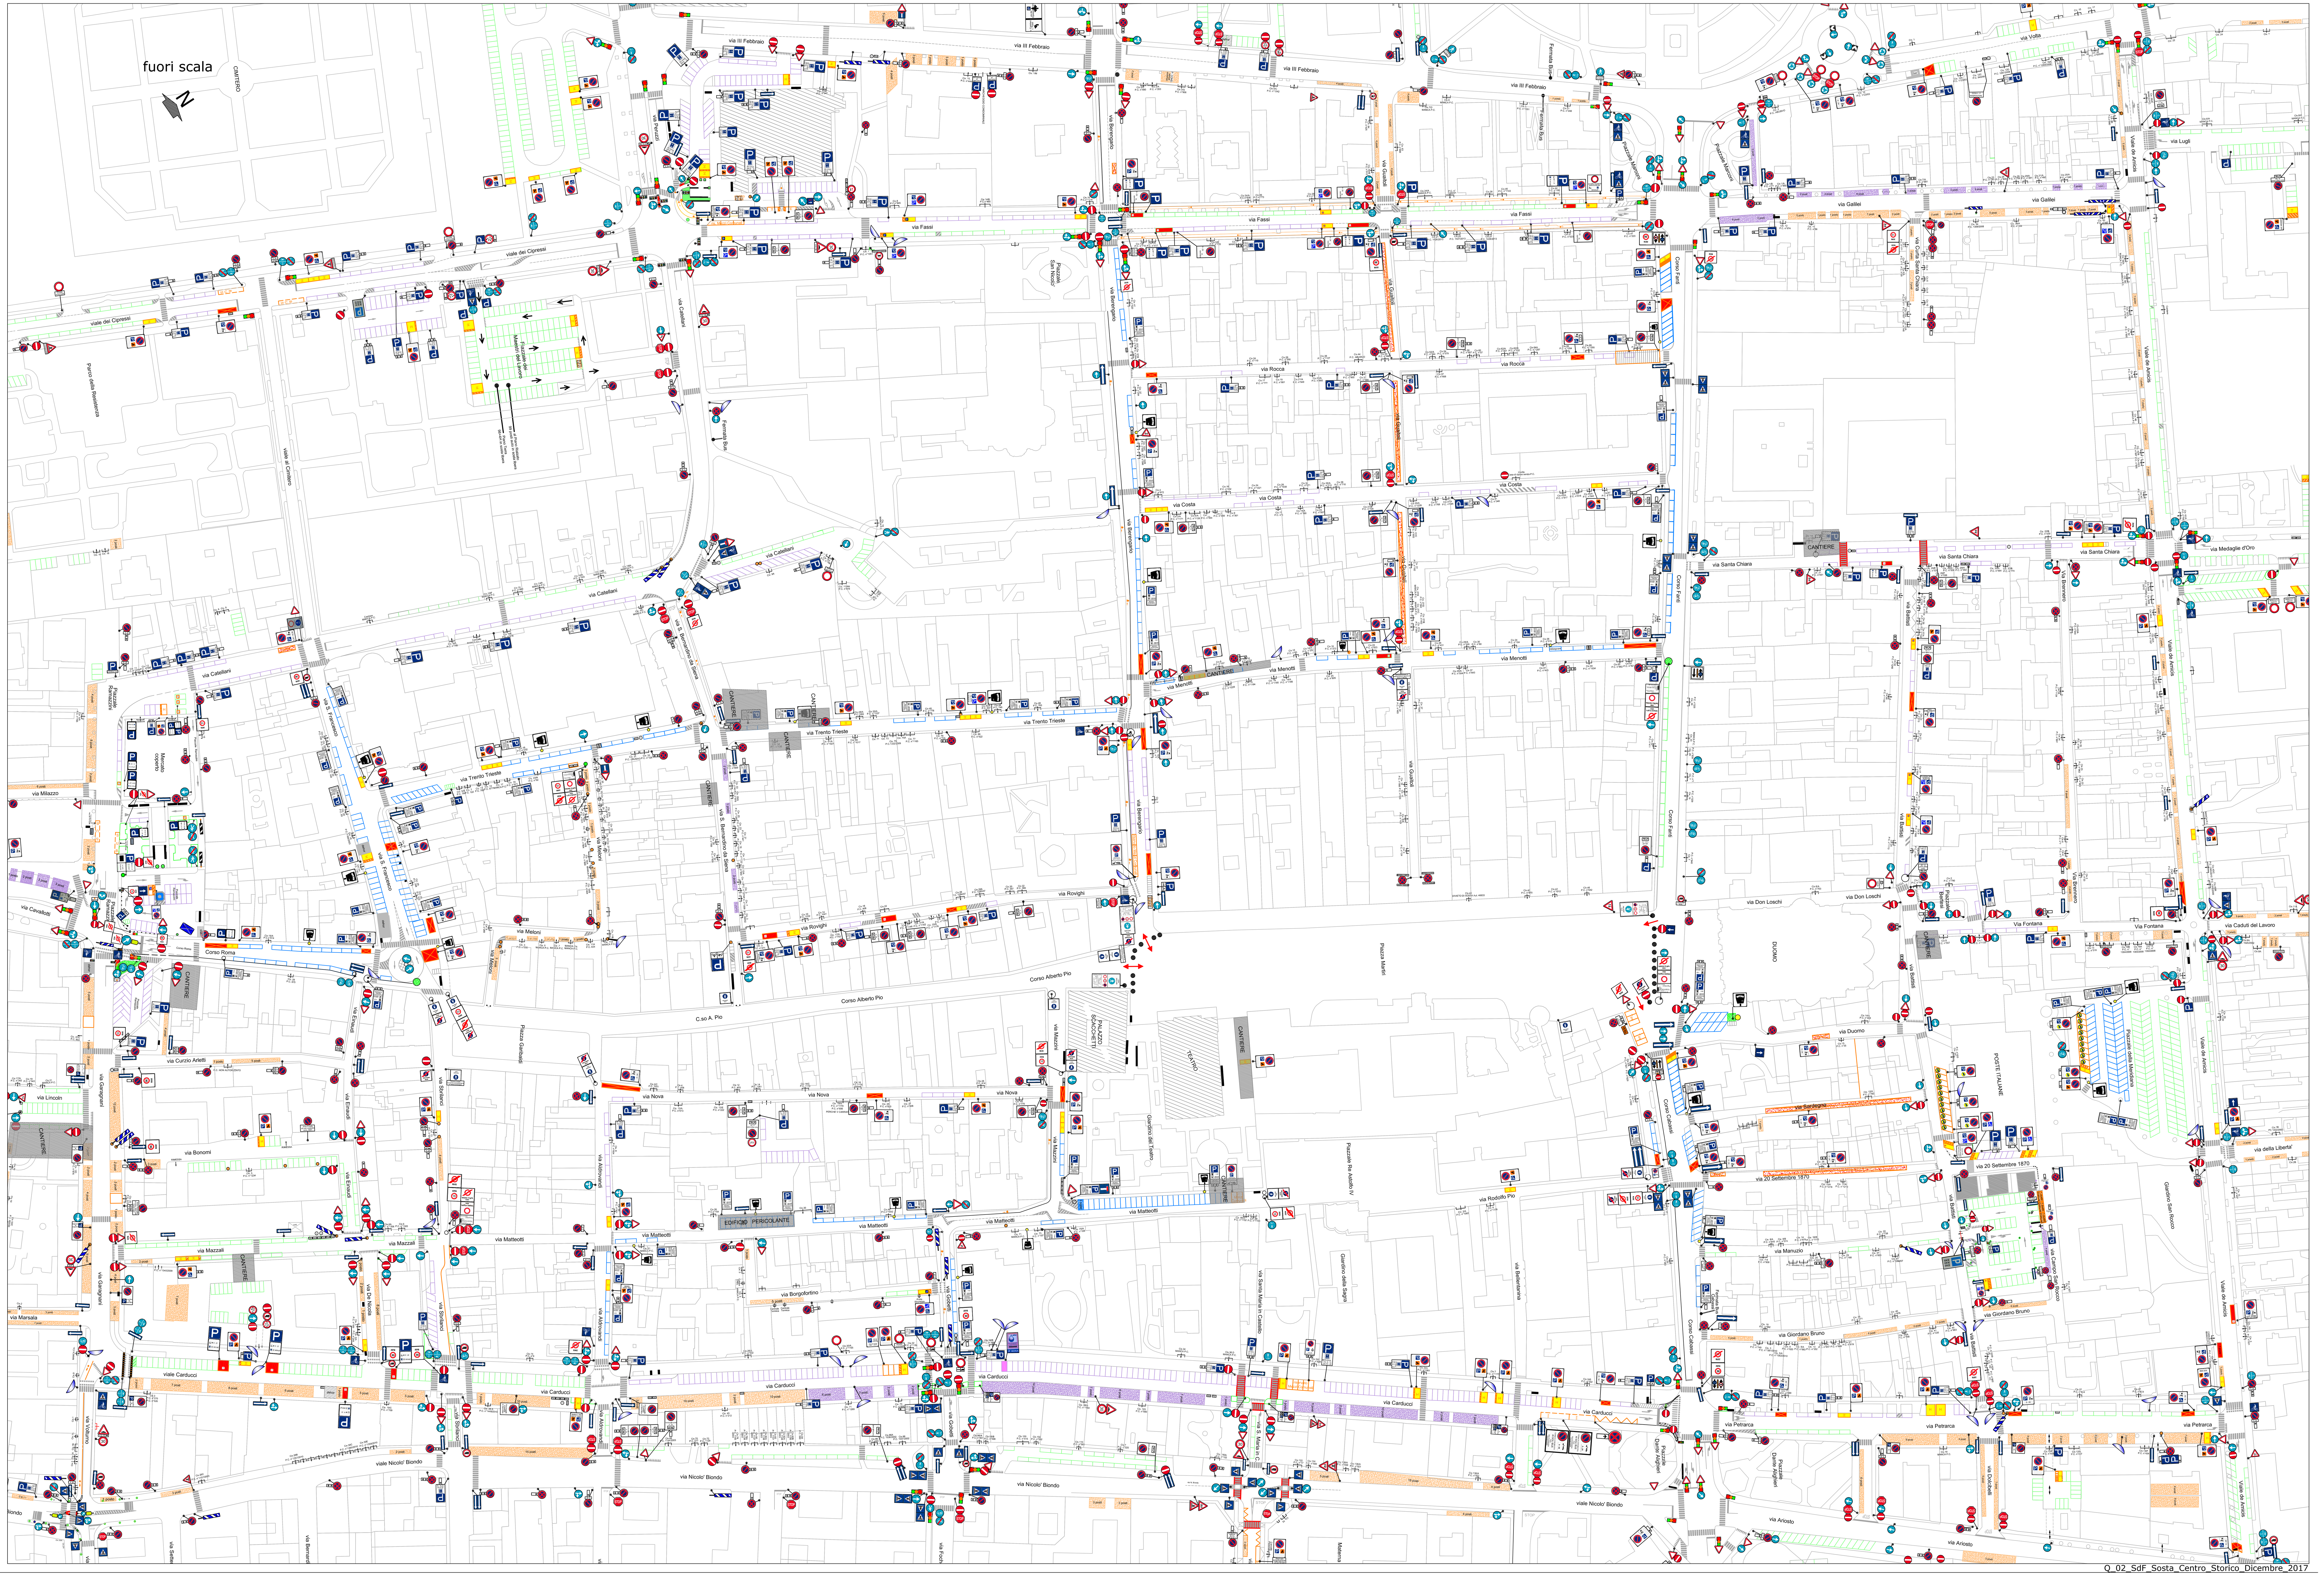

Q_02_SdF_Sosta_Centro_Storico_Dicembre_2017